
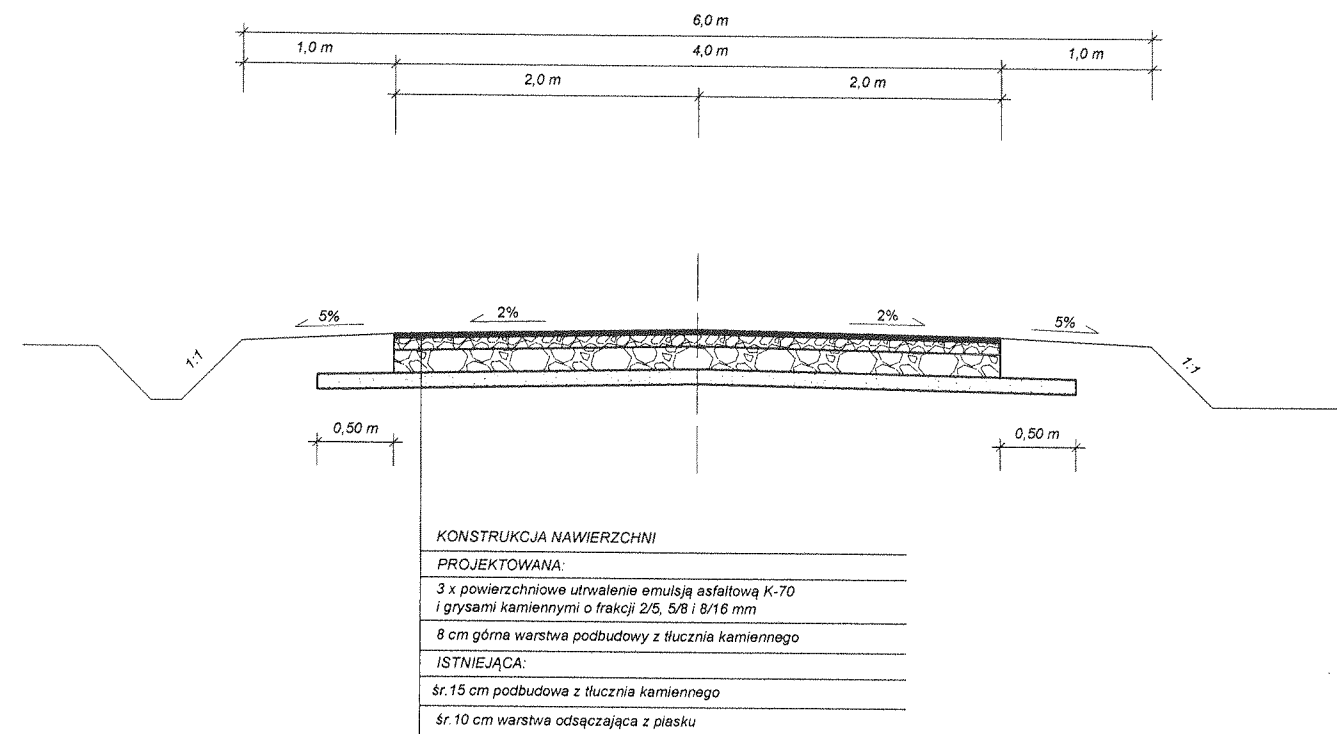


# PRZEKRÓJ KONSTRUKCYJNY


SKALA 1:50

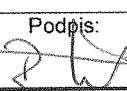


Nazwa obiektu budowlanego	Remont drogi powiatowej nr 1416C Zielnowo - Fijewo od km 0+000 do km 0+872		
Adres obiektu budowlanego	Droga powiatowa nr 1416C Zielnowo - Fijewo Gmina Radzyń Chełmiński		
Tytuł opracowania	PRZEKRÓJ KONSTRUKCYJNY	Skala	Nr rysunku
		1:50	2
Imię i nazwisko projektanta: inż. Janusz Brzezicki	Specjalność i numer uprawnień budowlanych: uprawnienia projektanta w specjalności konstrukcyjno-inżynierskiej w zakresie dróg nr GP.I.7342/361/TO/94	Data: 07.2009	Podpis: 

Nazwa obiektu budowlanego	REMONT DROGI POWIATOWEJ NR 1416C ZIELNOWO-FIJEWO OD KM 0+000 DO KM 0+872		
Adres obiektu budowlanego	DROGA POWIATOWA NR 1416C ZIELNOWO-FIJEWO GMINA RADZYŃ CHEŁMIŃSKI		
Tytuł opracowania	PROJEKT ZAGOSPODAROWANIA TERENU	Skala 1:1000	Nr rysunku 1a
Imię i nazwisko projektanta: inż. Janusz Brzezicki	Specjalność i numer uprawnień budowlanych: uprawnienia projektanta w specjalności konstrukcyjno- inżynierskiej w zakresie dróg nr GP.I.7342/361/TO/94	Data: 07.2009	Podpis: 

DZIAŁKA NR 166/1

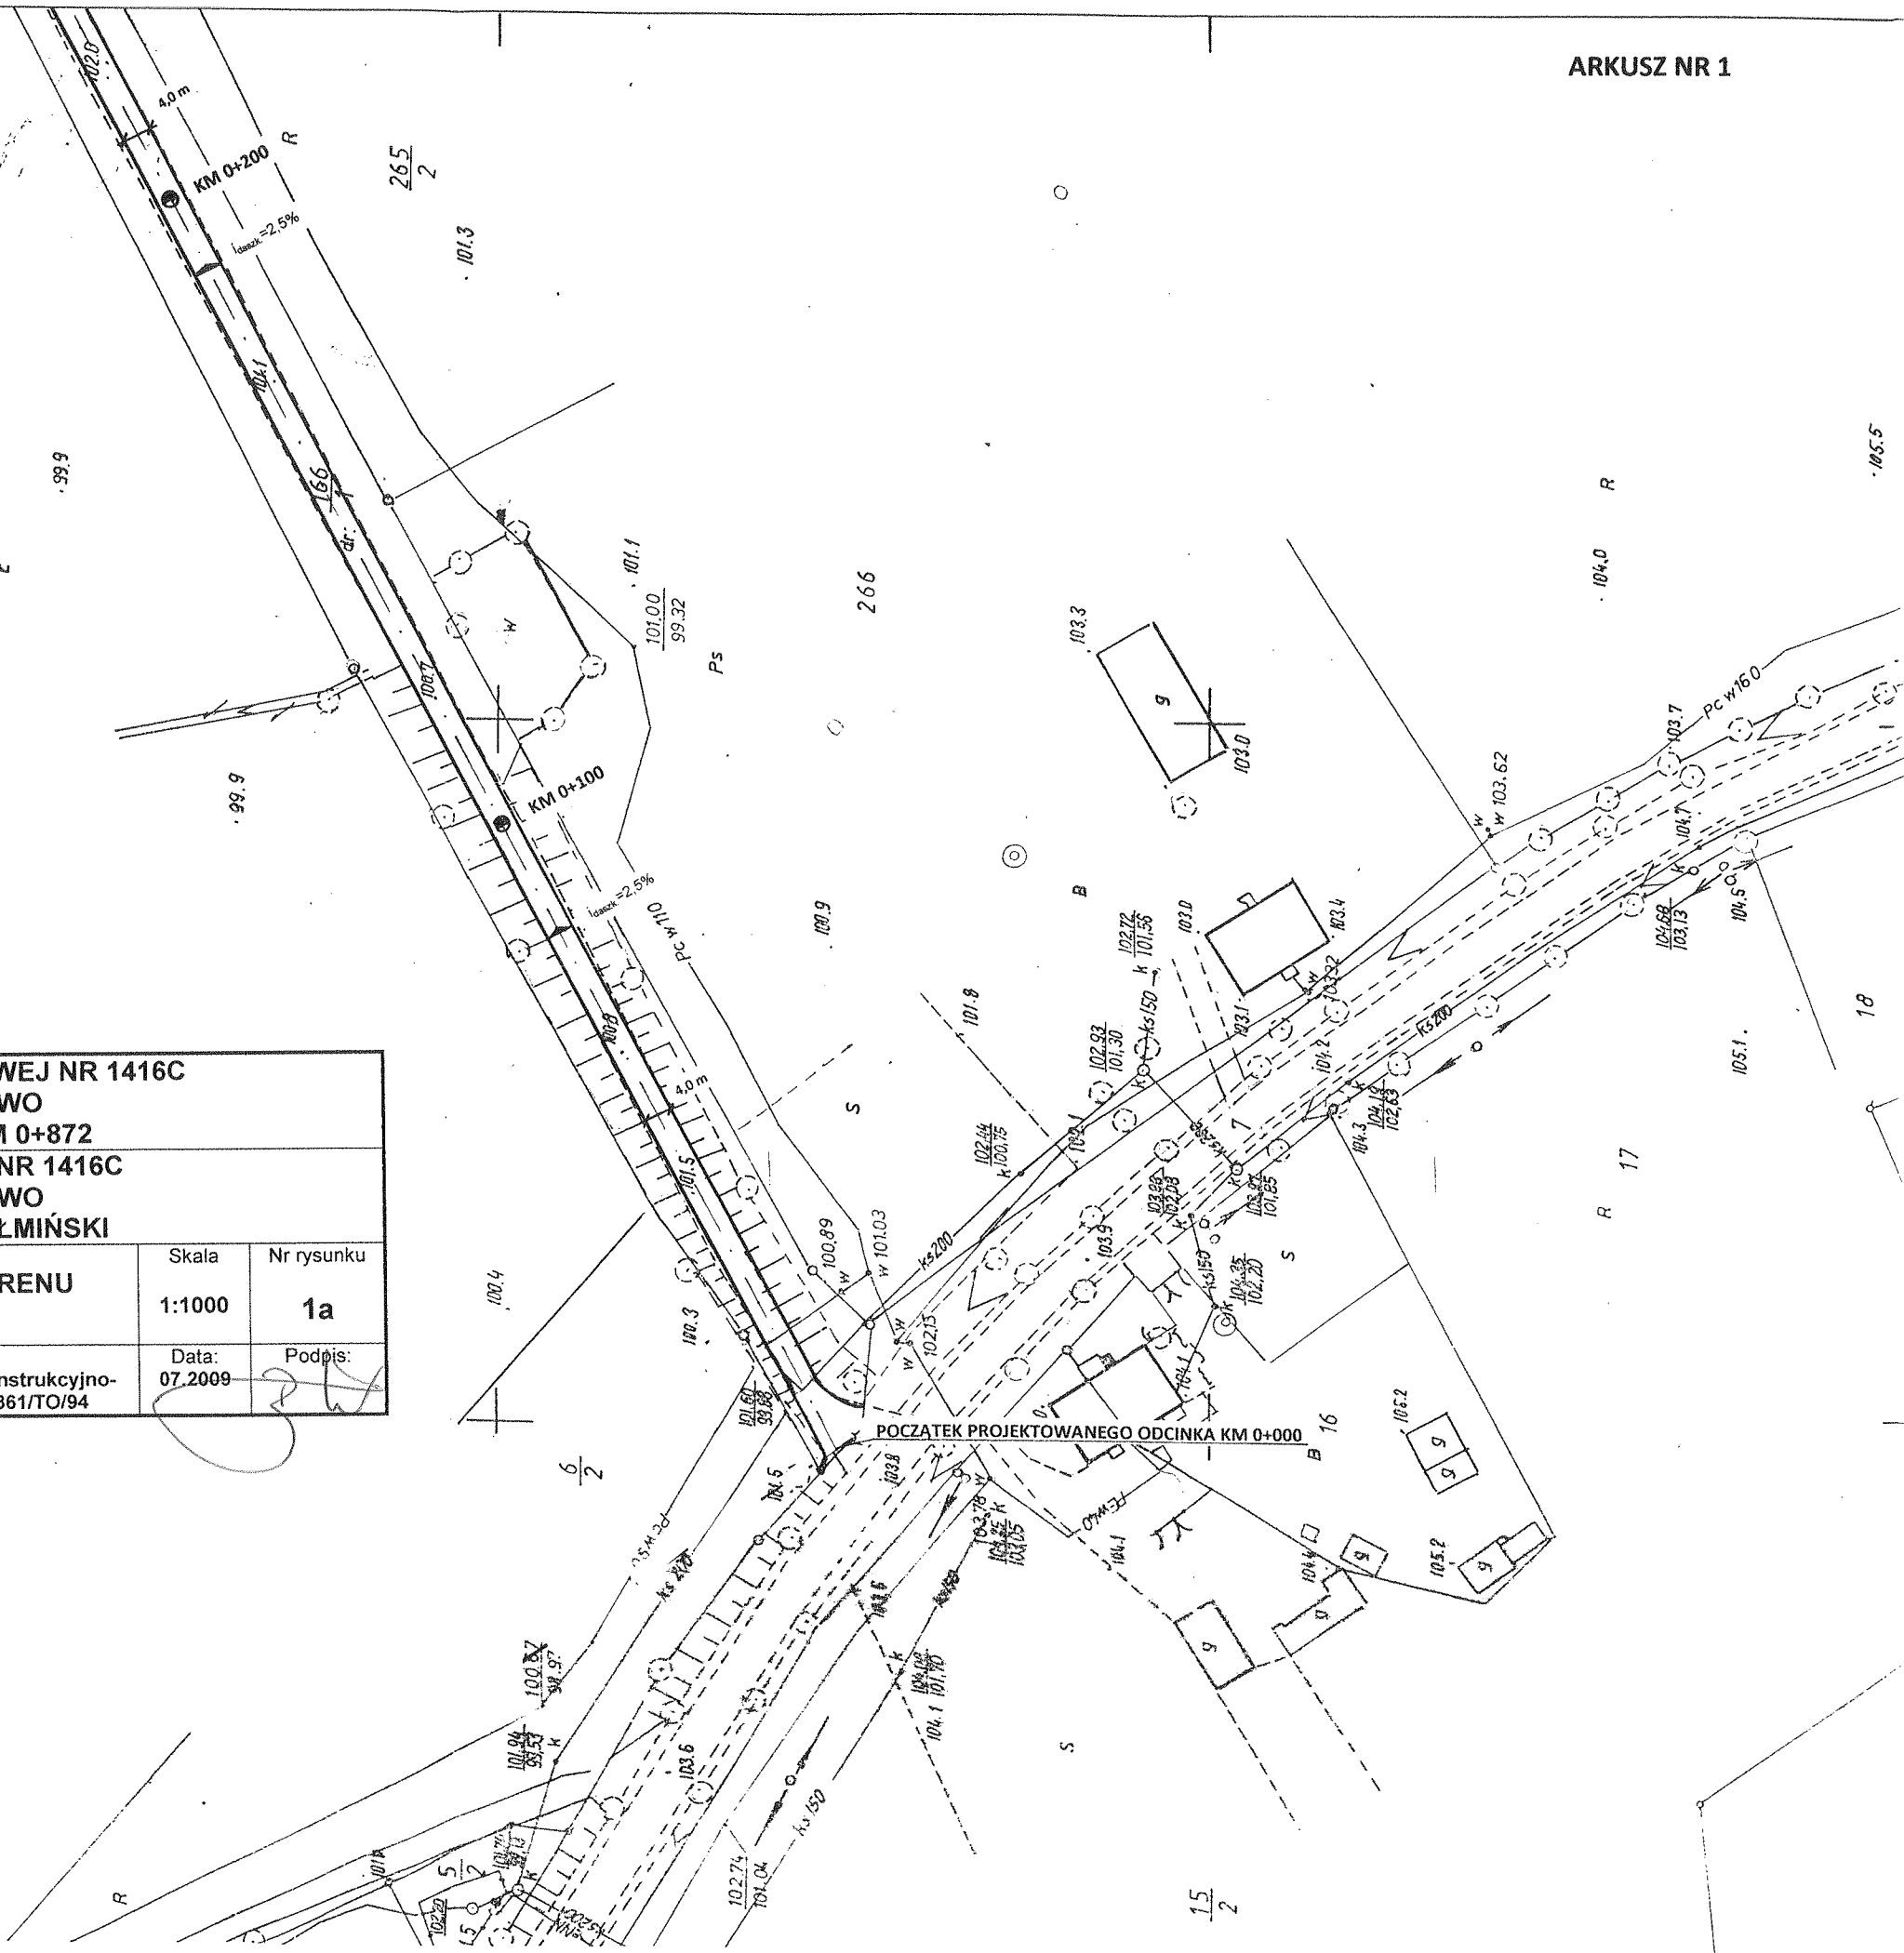

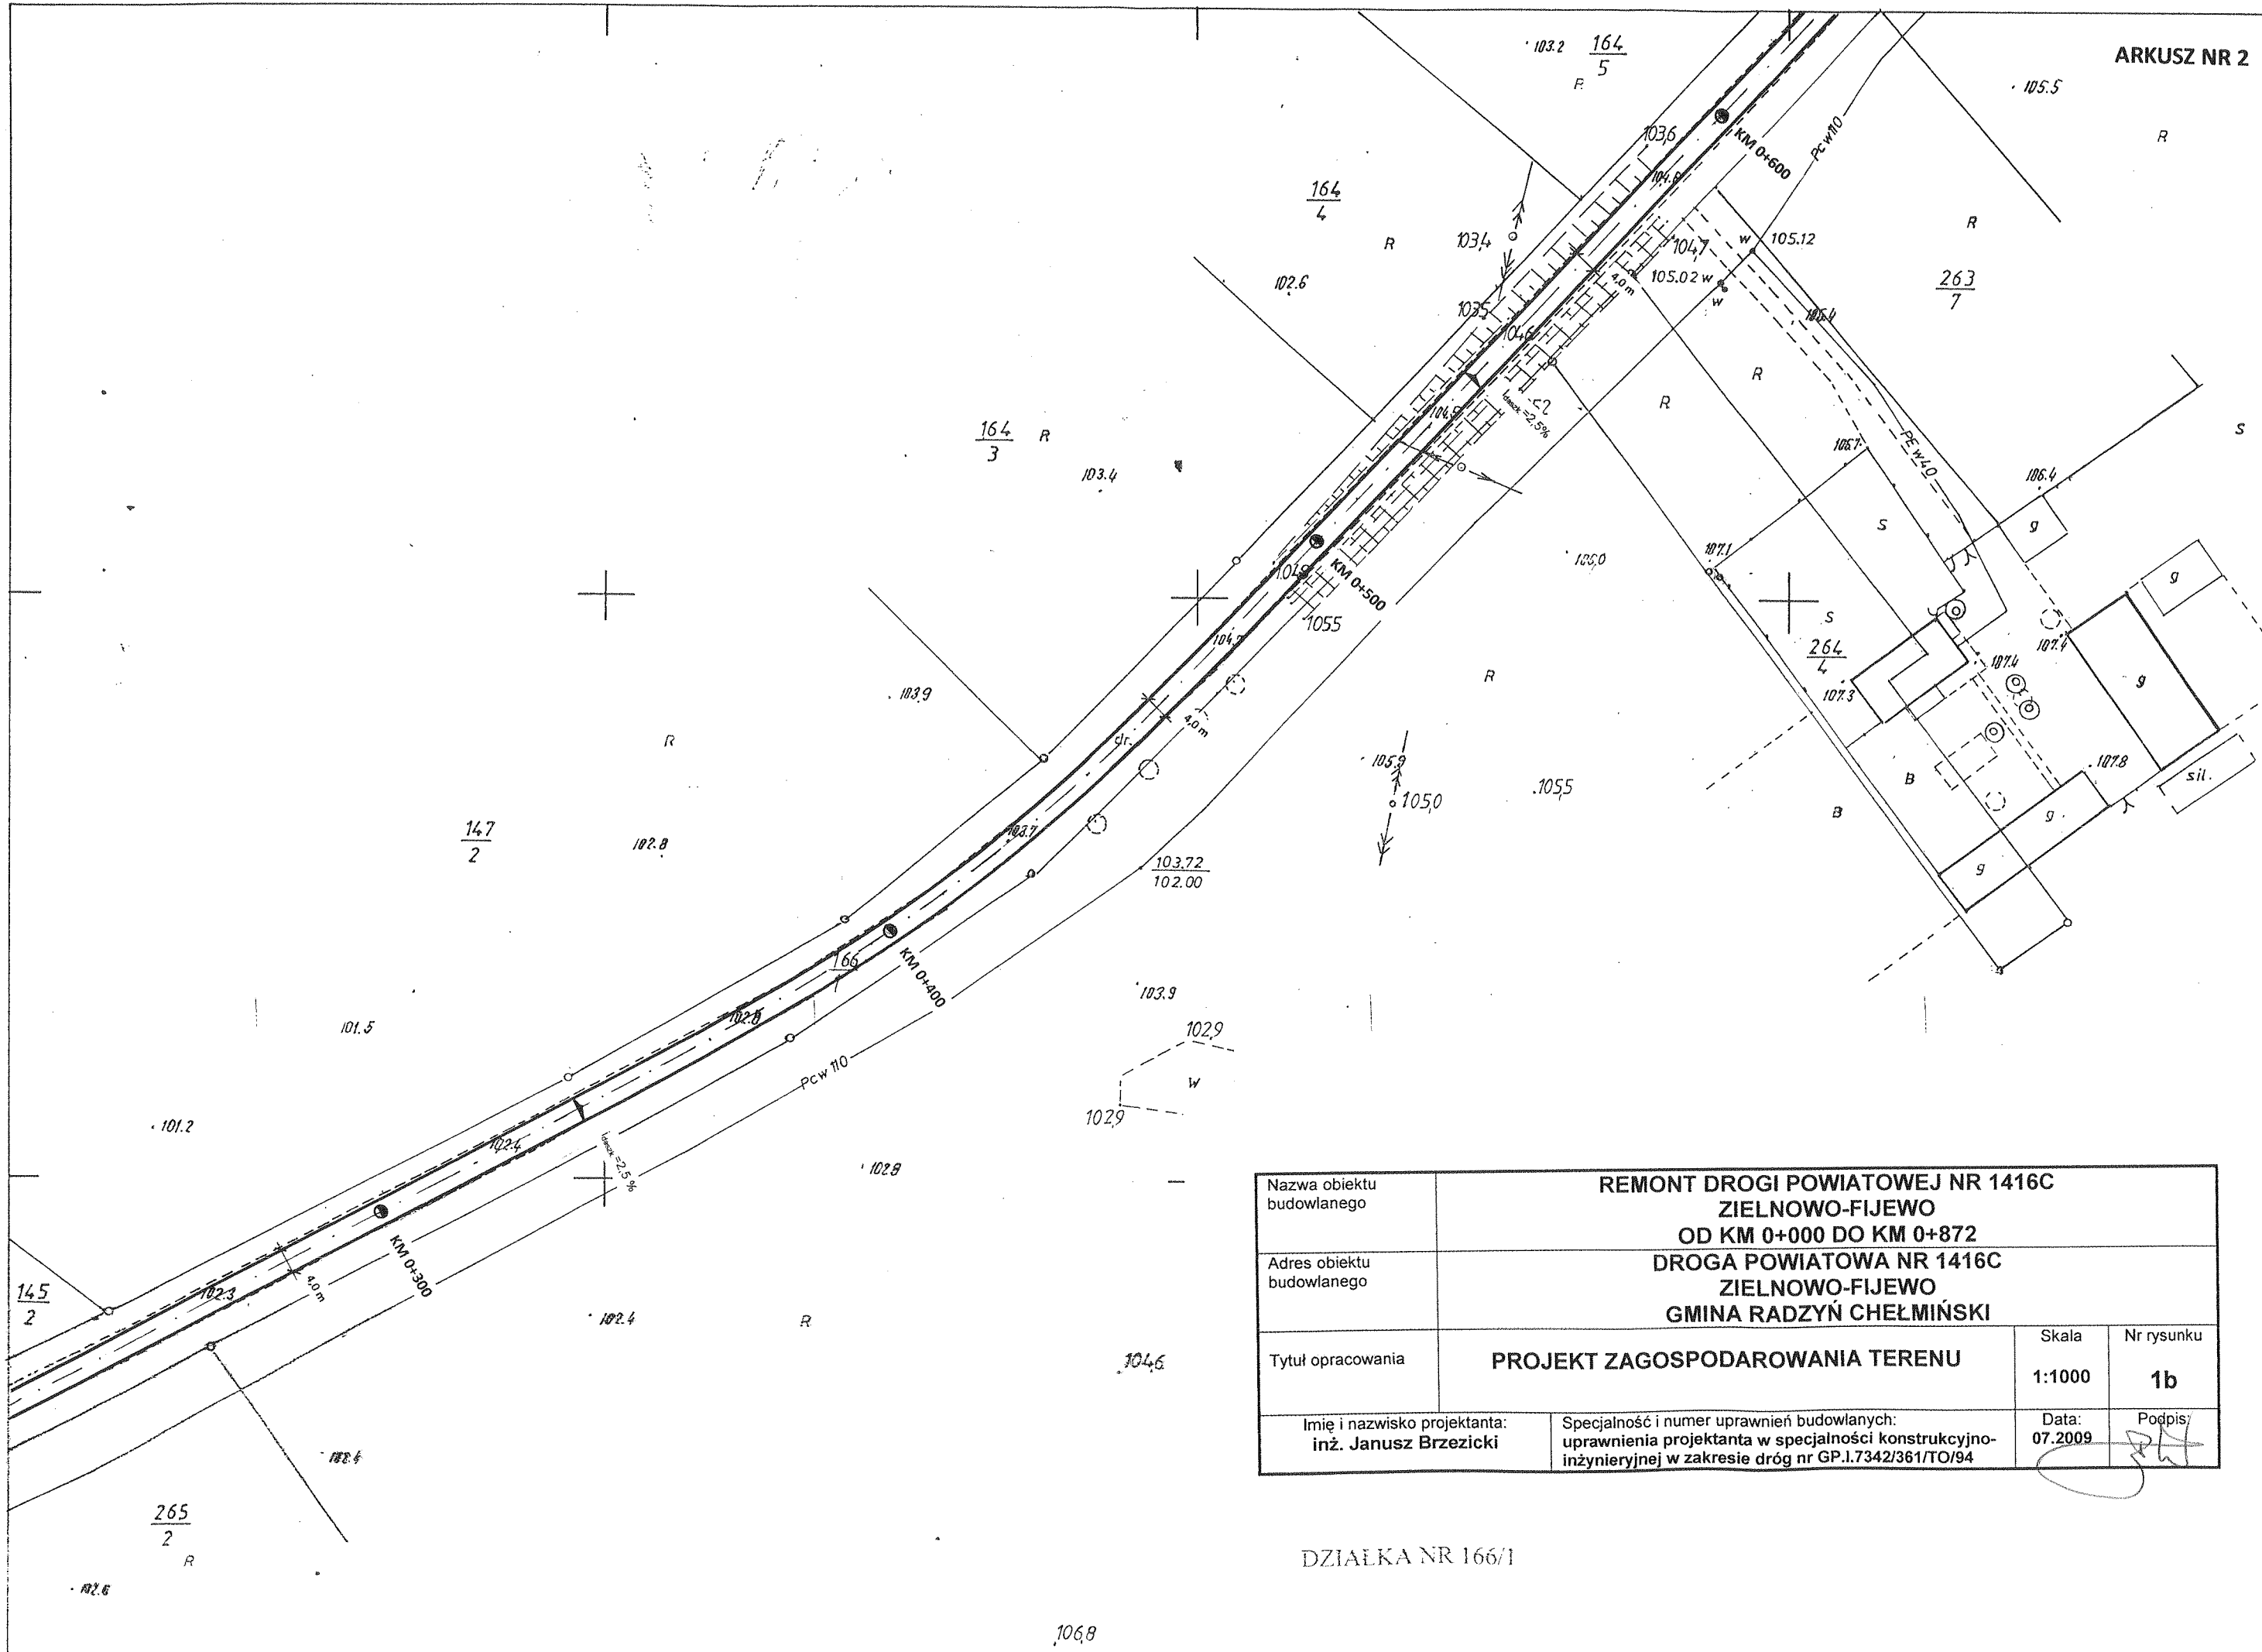

Nazwa obiektu budowlanego	REMONT DROGI POWIATOWEJ NR 1416C ZIELNOWO-FIJEWO OD KM 0+000 DO KM 0+872		
Adres obiektu budowlanego	DROGA POWIATOWA NR 1416C ZIELNOWO-FIJEWO GMINA RADZYŃ CHEŁMIŃSKI		
Tytuł opracowania	PROJEKT ZAGOSPODAROWANIA TERENU	Skala 1:1000	Nr rysunku 1b
Imię i nazwisko projektanta: inż. Janusz Brzezicki	Specjalność i numer uprawnień budowlanych: uprawnienia projektanta w specjalności konstrukcyjno-inżynierskiej w zakresie dróg nr GP.1.7342/361/TO/94	Data: 07.2009	Podpis: 

DZIAŁKA NR 166/1

