


Przekrój konstrukcyjny drogi

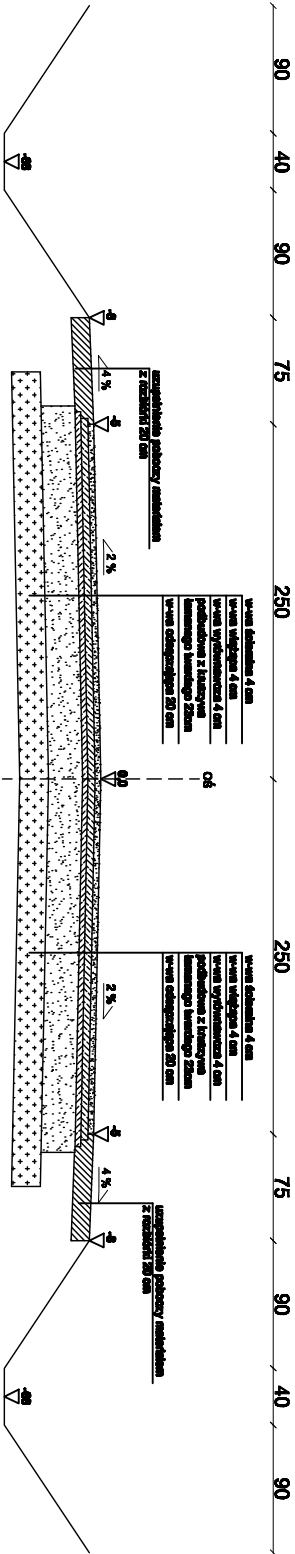

|   |   |                      |               |         |
|---|---|----------------------|---------------|---------|
| OPRACOWAŁ - Z.U.H. PROJEKT, UL.DĄBROWSKIEGO 23, GRUDZIĄDZ |   |                      |               |         |
| OBIEKT  | REMONT ODCINKA DROGI POWIATOWEJ NR 1413 - CZECZEWO-GOŁĘBIEWKO |                      |               |         |
| FUNKCJA   | IMIĘ I NAZWISKO   | NR UPRAW.            | SPECJALNOŚĆ   |         |
| PROJEKTANT  | Wojciech Zawadzkiński   | GP.L.7342/3237/O/84  | KONSTRUKCYJNO |         |
| ASYSTENT  |   | BA-IV. 8346.7/6/O/80 | INŻYNIERYJNA  |         |
| PROJEKTANTA   | mgr inż. Łukasz Chojnowski                                    |                      |               |         |
| TYTUŁ RYSUNKU   | PRZEMOCYJNY DROGI   |                      |               | Rys. nr |
| FAZA - PB   | SKALA 1 : 50  | LIPIEC 2010          | BRANŻA DROG   |         |