


Przekrój konstrukcyjny wjazdów

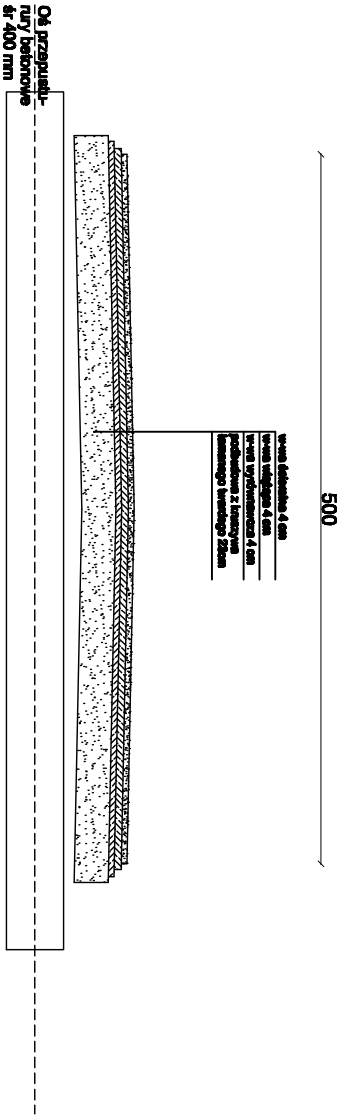

OPRACOWAŁ - Z.U.H. PROJEKT, UL.DĄBROWSKIEGO 23, GRUDZIĄDZ				
OBIEKT	REMONT ODCINKA DROGI POWIATOWEJ NR 1413 - CZECZEWO-GOŁĘBIEWKO			
FUNKCJA	IMIĘ I NAZWISKO	NR UPRAW.	SPECJALNOŚĆ	
PROJEKTANT	Wojciech Zawadzkiński	GP.1.7342/3237/O.94	KONSTRUKCYJNO	
ASYSTENT	mgr inż. Łukasz Chojnowski	BA-IV. 8346.7/6/TO.90	INŻYNIERYJNA	
PROJEKTANTA				
TYTUŁ RYSUNKU	PRZEKRÓJ KONSTRUKCYJNY WIAZDÓW			Rys. nr
FAZA - PB	SKALA 1 : 50	LIPIEC 2010		BRANŻA DROG