


SCHEMAT REKOMENDOWANEJ INSTALACJI GAZOWEJ POMPY CIEPŁA

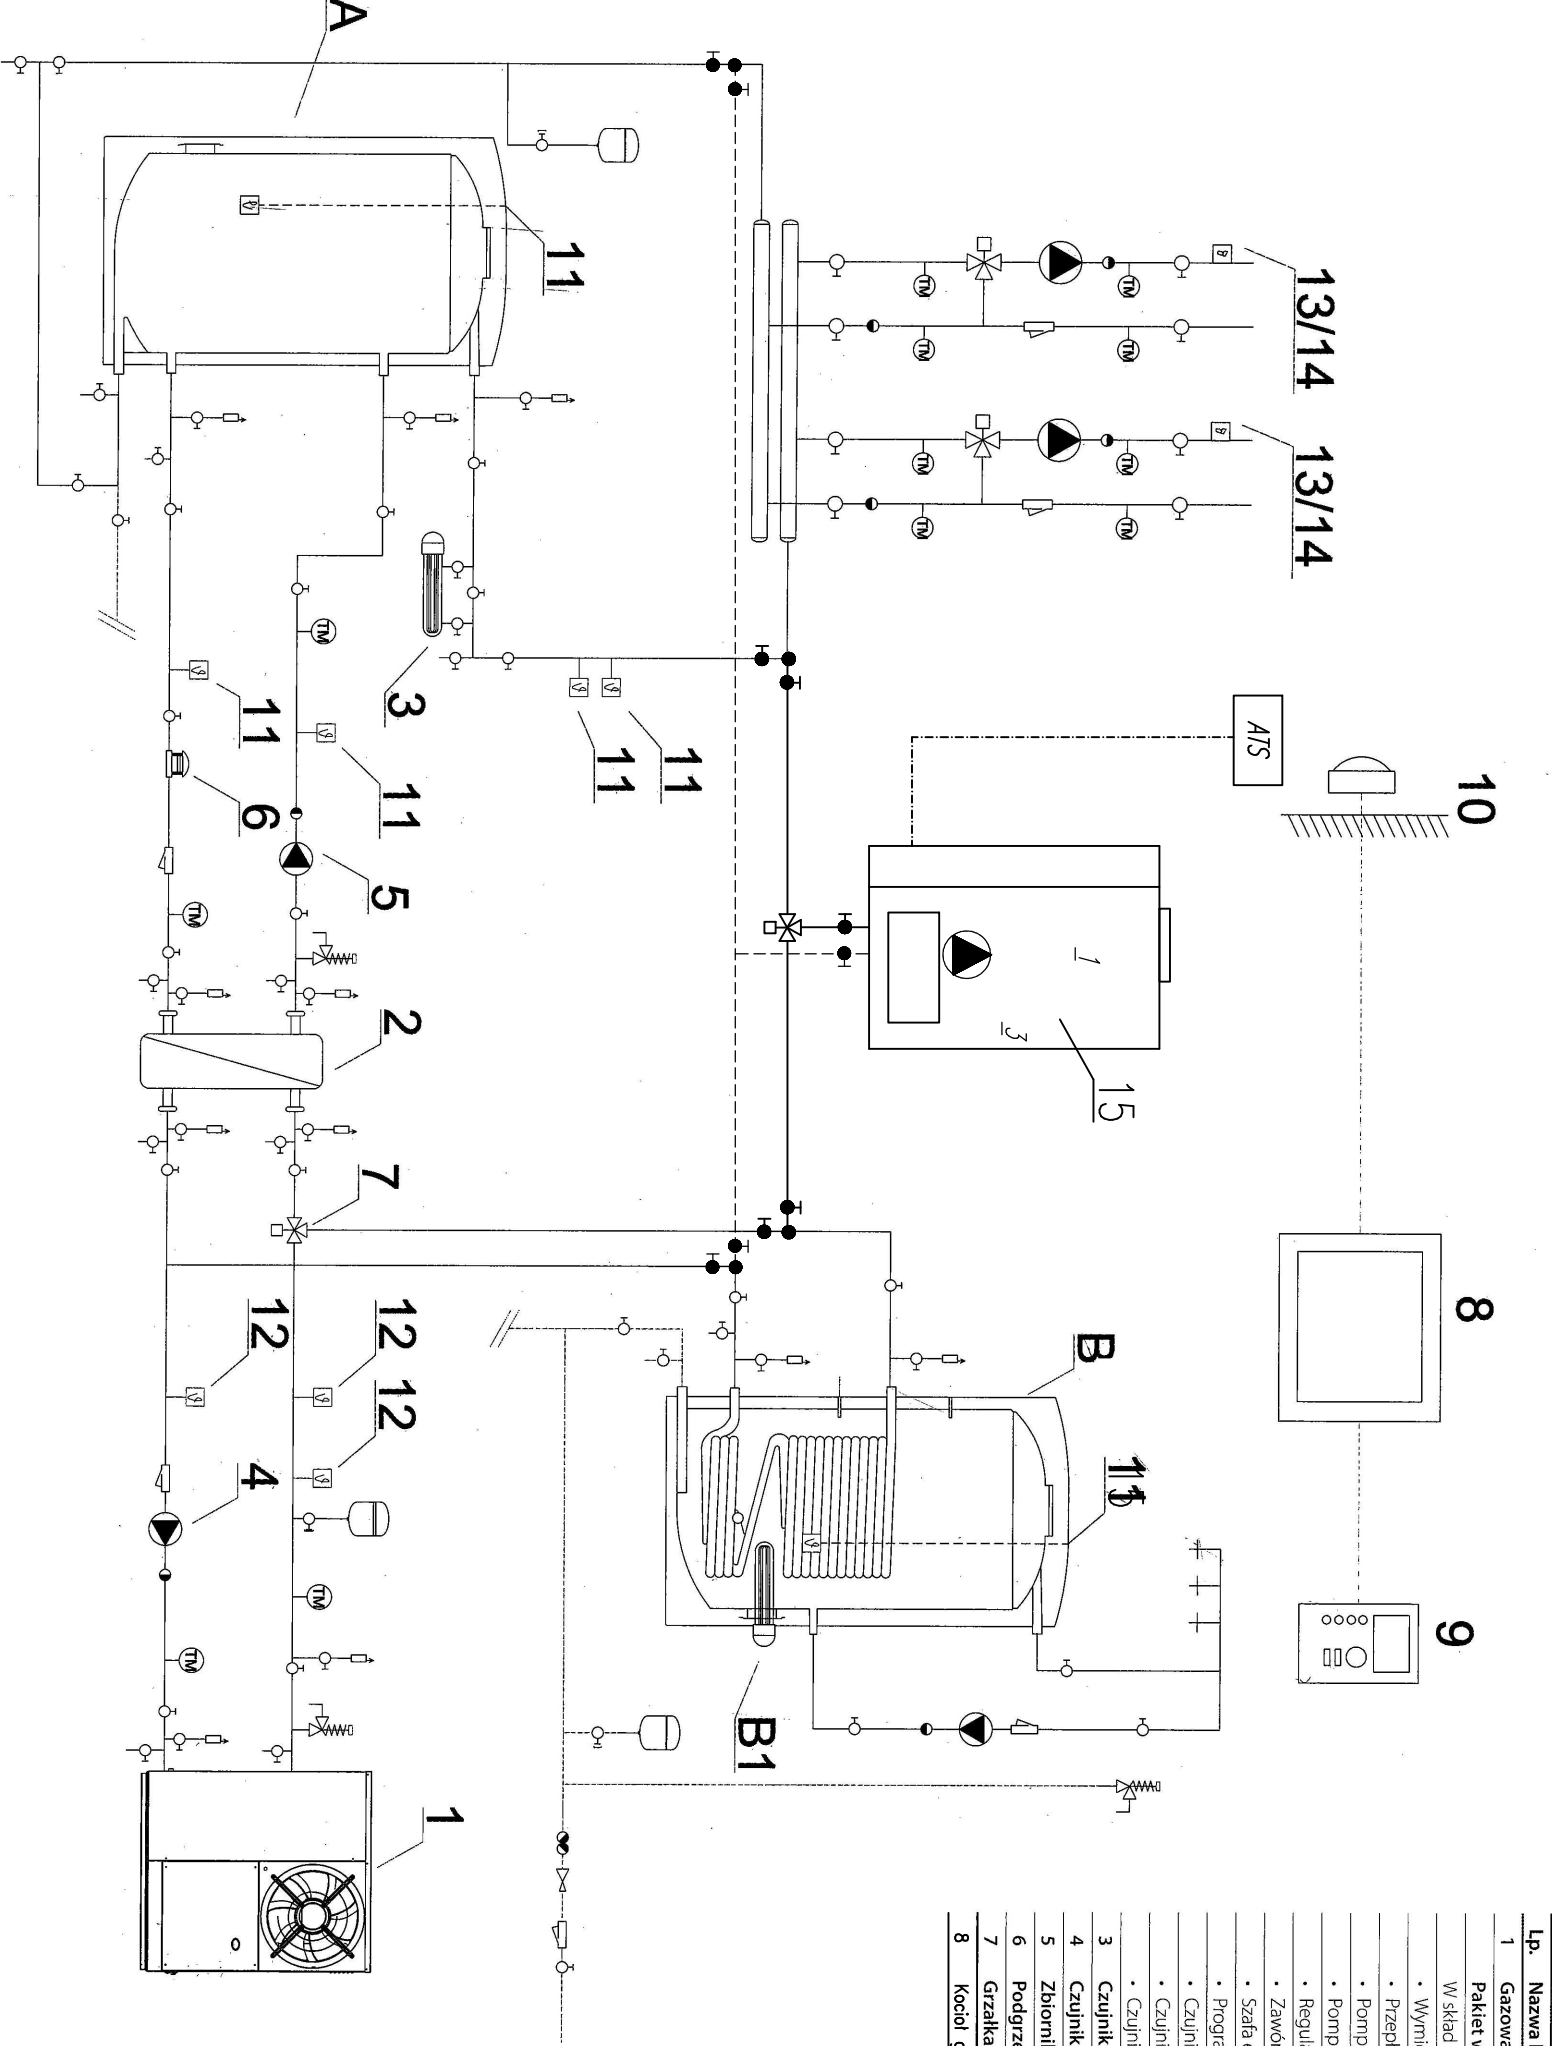

Lp.	Nazwa komponentu	Nr na schemacie	Nr katalogowy
1	Gazowa absorpcyjna pompa ciepła	1	10001
Pakiet wysokiej efektywności			
W skład Pakietu wysokiej efektywności wchodzi:			
	• Wymiennik płytowy	2	11001
	• Przepływowy podgrzewacz wody	3	12001
	• Pompa obiegowa strony pierwotnej	4	13001
	• Pompa obiegowa strony wtórnej	5	13002
	• Regulator przepływu	6	14001
	• Zawór trójdrogowy	7	14002
	• Szafa elektryczna automatyki sterującej	8	15001
	• Programator pomieszczeniowy z czujnikiem temperatury	9	15002
	• Czujnik temperatury zewnętrznej	10	16001
	• Czujnik zanurzeniowy	11	16002
	• Czujnik zanurzeniowy	12	16003
3	Czujnik zanurzeniowy obwodu grzewczego	13	16002
4	Czujnik temperatury obwodu grzewczego przyłogowy (opcjonalnie)	14	16004
5	Zbiornik buforowy 200L z płaszczem izolacyjnym	A	17001
6	Podgrzewacz c.w.u. 300L	B	17002
7	Grzałka elektryczna podgrzewacza c.w.u. 3,8 kW	B1	12002
8	Kocioł gazowy, jednofunkcyjny, wiszący o mocy 24,0 kW	15	

SCHEMAT TECHNOLOGICZNY POMPY CIEPŁA			SKALA: ---	DATA: ---	RYS. NR: ---
INWESTOR:	Powiat Grudziądzki, ul. Motomłyńska 1, 86-300 Grudziądz		BRANŻA: SANIT.	09.2016r.	SW-06
OBIEKT	Budowa budynku przeznaczanego na funkcję Placówki Opiekuńczo-Wychowawczej.				PODPIS:
ADRES:	dz. nr 453/5, 457/4, 567, obr. Gruta [0005], m. Gruta				
PROJEKTANT:	tech. Leszek Poznański	nr ew. uprawnień: 475/68			
		specjalność: instalacje sanitarne z ograniczeniem			
OPRACOWAŁ:	inż. Jacek Wojtkowski				

