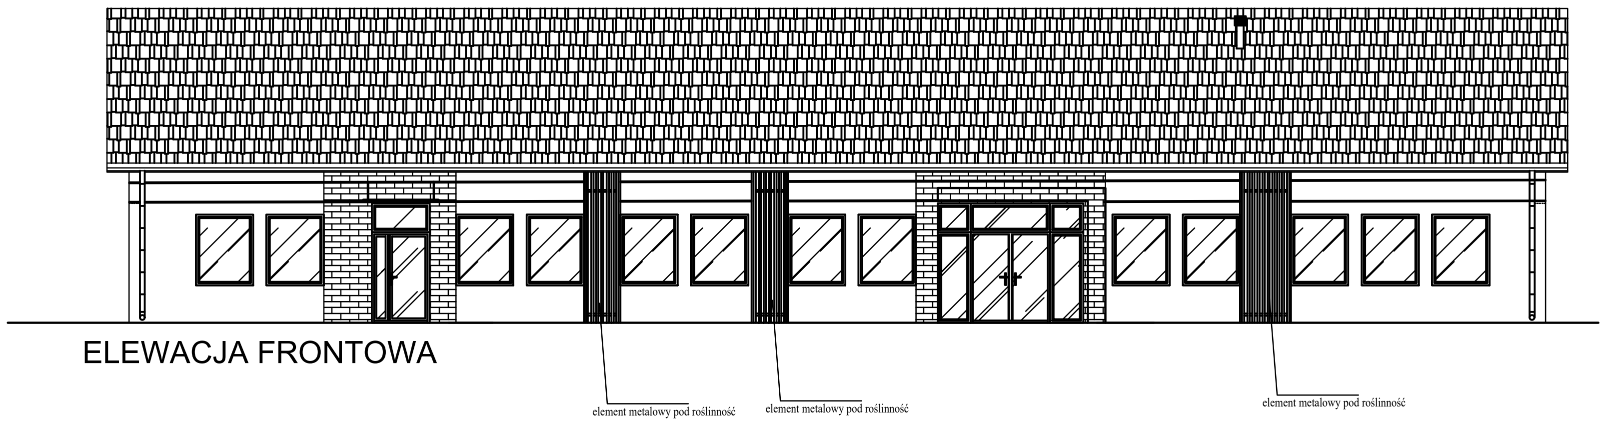

ELEWACJA FRONTOWA

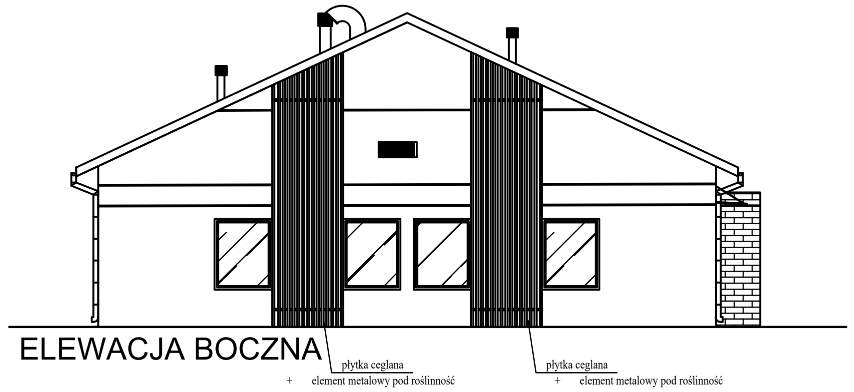

ELEWACJA BOCZNA

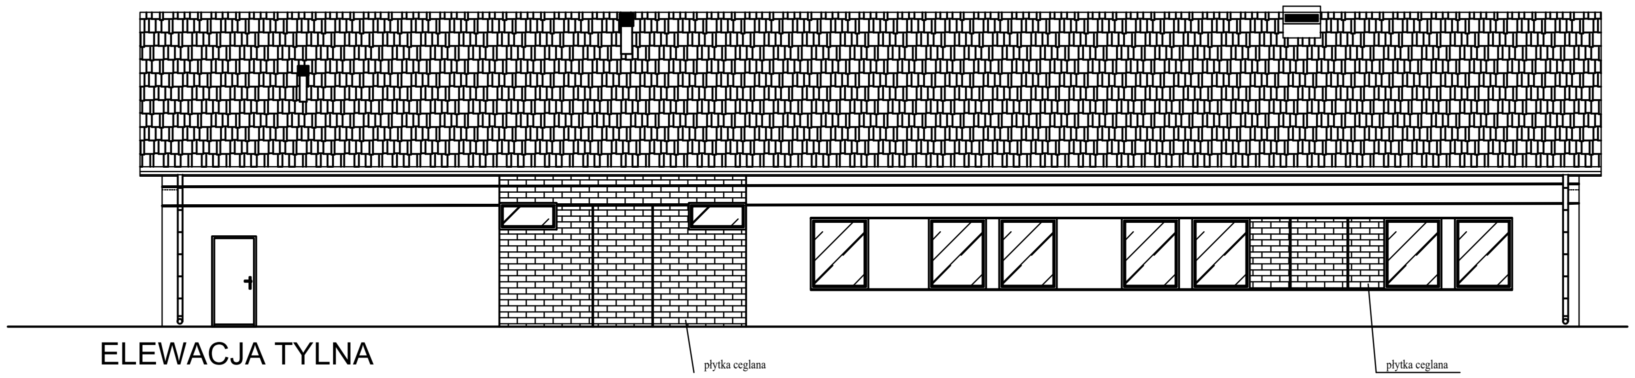

ELEWACJA TYLNA

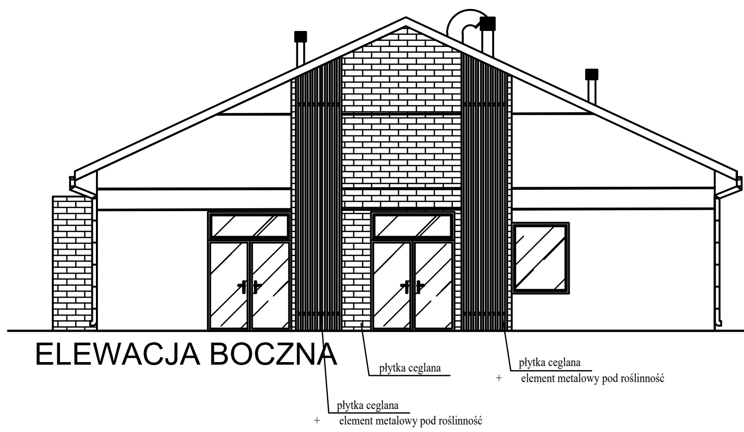

ELEWACJA BOCZNA

PRACOWNIA PROJEKTOWA:
mgr inż. Janusz Madej
Adres:
NIP: 876 201 24 83
Biuro:
ul. Stara 20/3
86-300 Grudziądz
Tel.: +48 0- 605-602-686
e-mail.: biuro@biurojm.pl

INWESTOR :	**Starostwo Powiatowe w Grudziądzu** **ul. Małomłyńska 1** **86-300 Grudziądz**
OBIEKT/ADRES:	**BUDOWA BUDYNKU UŻYTECZNOŚCI PUBLICZNEJ - WARSZTATÓW TERAPII ZAJĘCIOWEJ** **dz. nr 453/1, 453/5, obr. 0005 Gruta Gm. Gruta**
NAZWA RYSUNKU :	ELEWACJE - aktualizacja

FUNKCJA :	IMIĘ I NAZWISKO	SPECJALNOŚĆ	NR UPRAWNIEŃ	PODPIS
PROJEKTANT:	mgr inż. Janusz Madej	konstr-budowlana architektoniczna	KUP/0122/PWOK/09 KUP/0001/ZOOA/11	
PROJEKTANT:				
PROJEKTANT:				
OPRACOWAŁ:				
OPRACOWAŁ:				

FAZA:	BRANŻA:	NR RYS.:	DATA:	SKALA:
PB	A		30.03.2026	1:100